

回 覧

ご町内の皆様へ

令和8年1月

公園工事のお知らせ

日頃、清須市行政に多大なるご理解とご協力をいただきありがとうございます。
この度、**上条公園の鉄棒、砂場の入替**を行いますのでお知らせします。工事期間中は、何かとご迷惑をお掛けするかと思いますが、安全第一にて施工いたします。(小学生の集合場所になっておりますので登校後作業に入ります。)
なお竣工後は速やかに公園の利用を再開しますので、ご理解とご協力をお願い申し上げます。

工事についてのお願い

工事期間中施工箇所へは関係者以外立入り禁止にて施工いたします。工事施工中には、現場責任者が常駐しておりますので、お気づきの点がございましたら、現場責任者にお申し出ください。

工事内容について


工事名 都市公園遊具改修更新工事7-1
工事場所 上条公園
実施期間 令和8年1月上旬～令和8年3月中旬 予定
作業時間 8:00 ～ 17:00 休工日 土・日曜日、雨天日

お問い合わせ

発注者 清須市 建設部 都市計画課 Tel.400-2911
監督員 村上
施工業者 有限会社庭鈴造園 Tel.400-5614
現場責任者 後藤


工事場所

工事施工箇所
上条公園

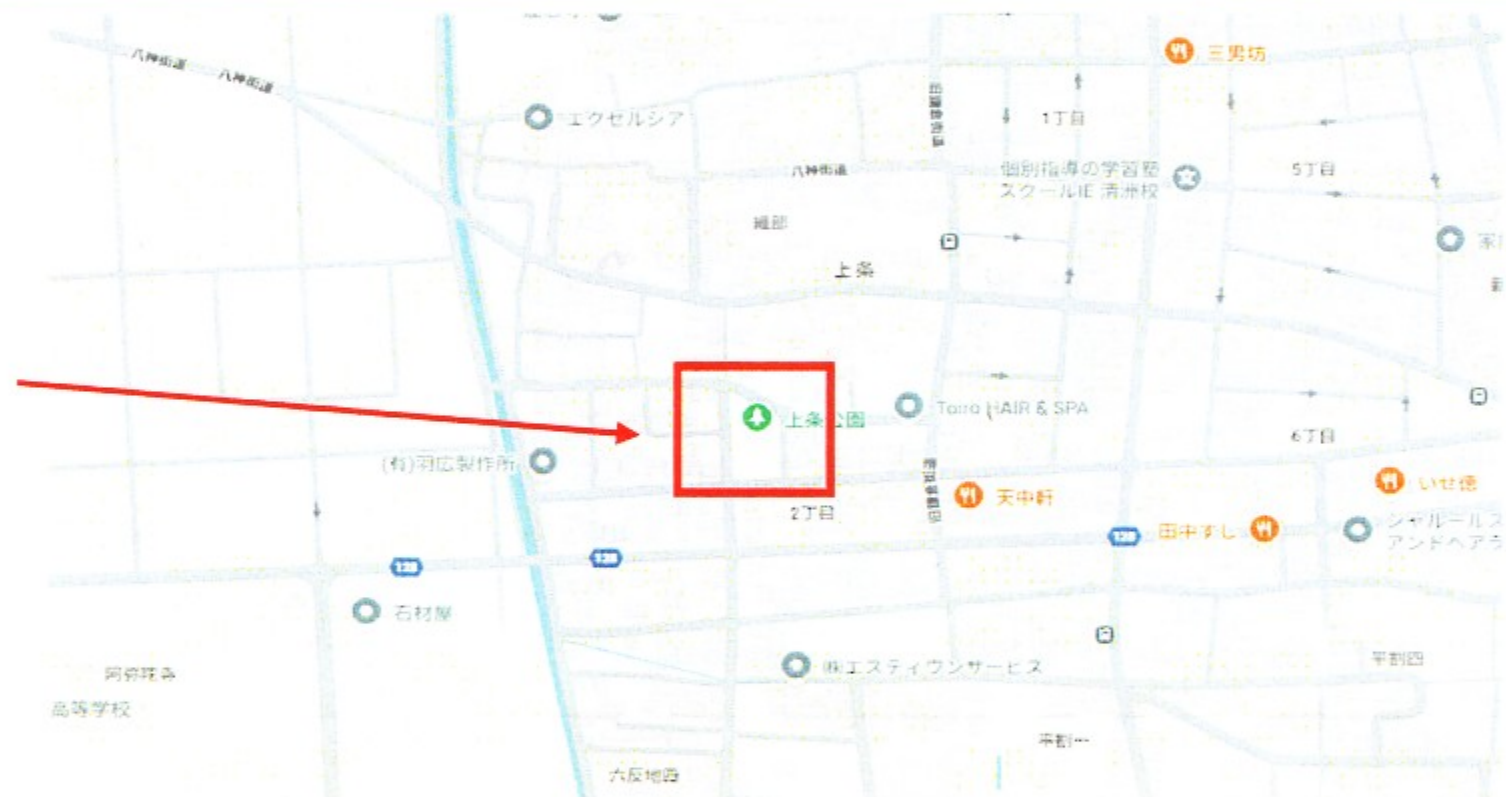

平面図

【上条公園】
砂場と鉄棒を新しくしま
す

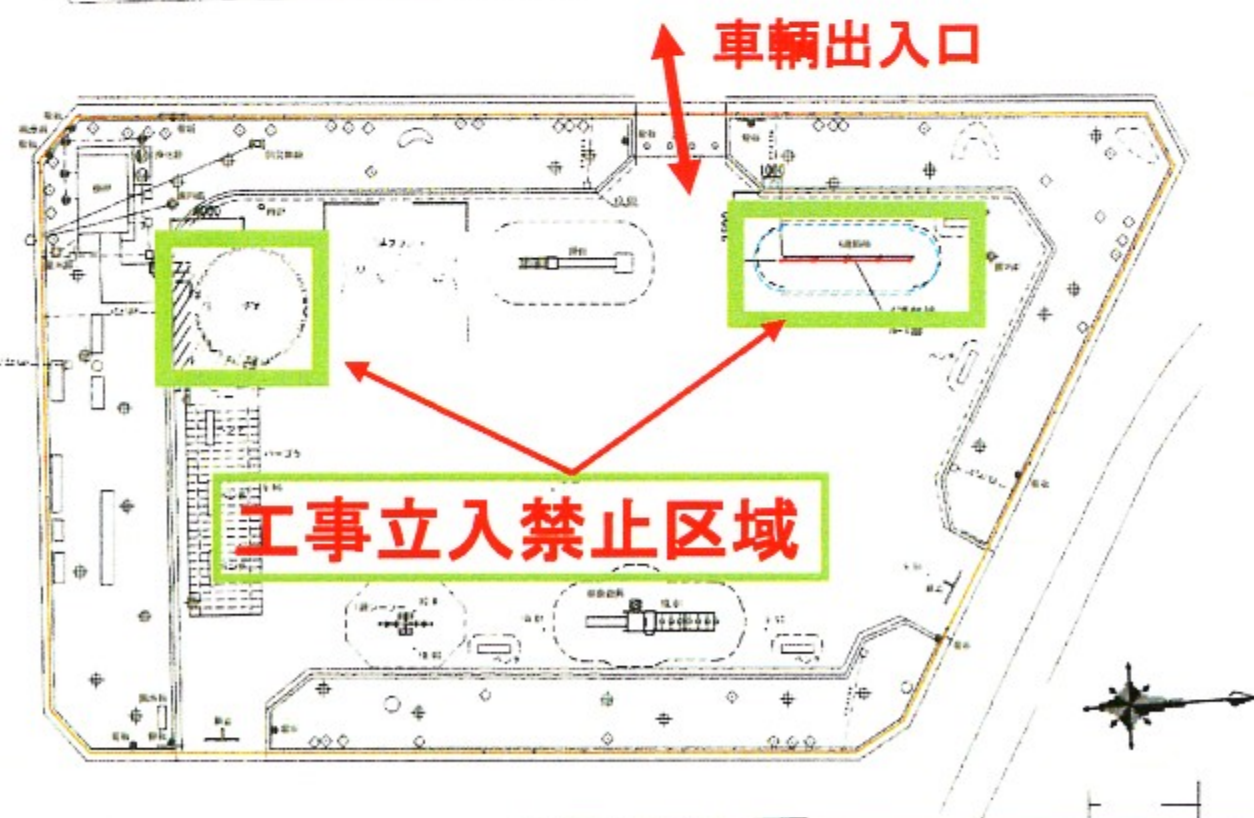

押印欄